


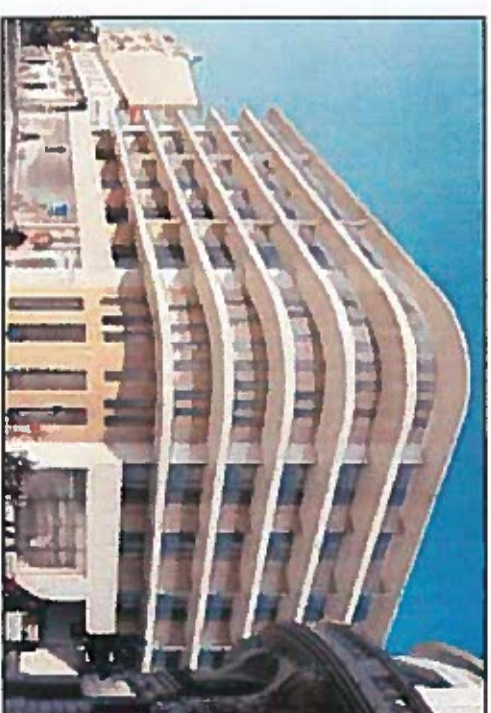

Promoteur engagé

Résidence Saint Pierre

52, rue de la Buffa
06000 Nice




Lot n°B.6.1

Etage	Type	Surface
R+6	T2	46.90 m ²

Entrée	5.90 m ²
Séjour	19.10 m ²
Cuisine	4.00 m ²
Chambre + Pl	12.20 m ²
Salle d'eau	3.50 m ²
WC	2.20 m ²

TOTAL SURFACE HABITABLE	46.90 m ²
Terrasse	27.40 m ²

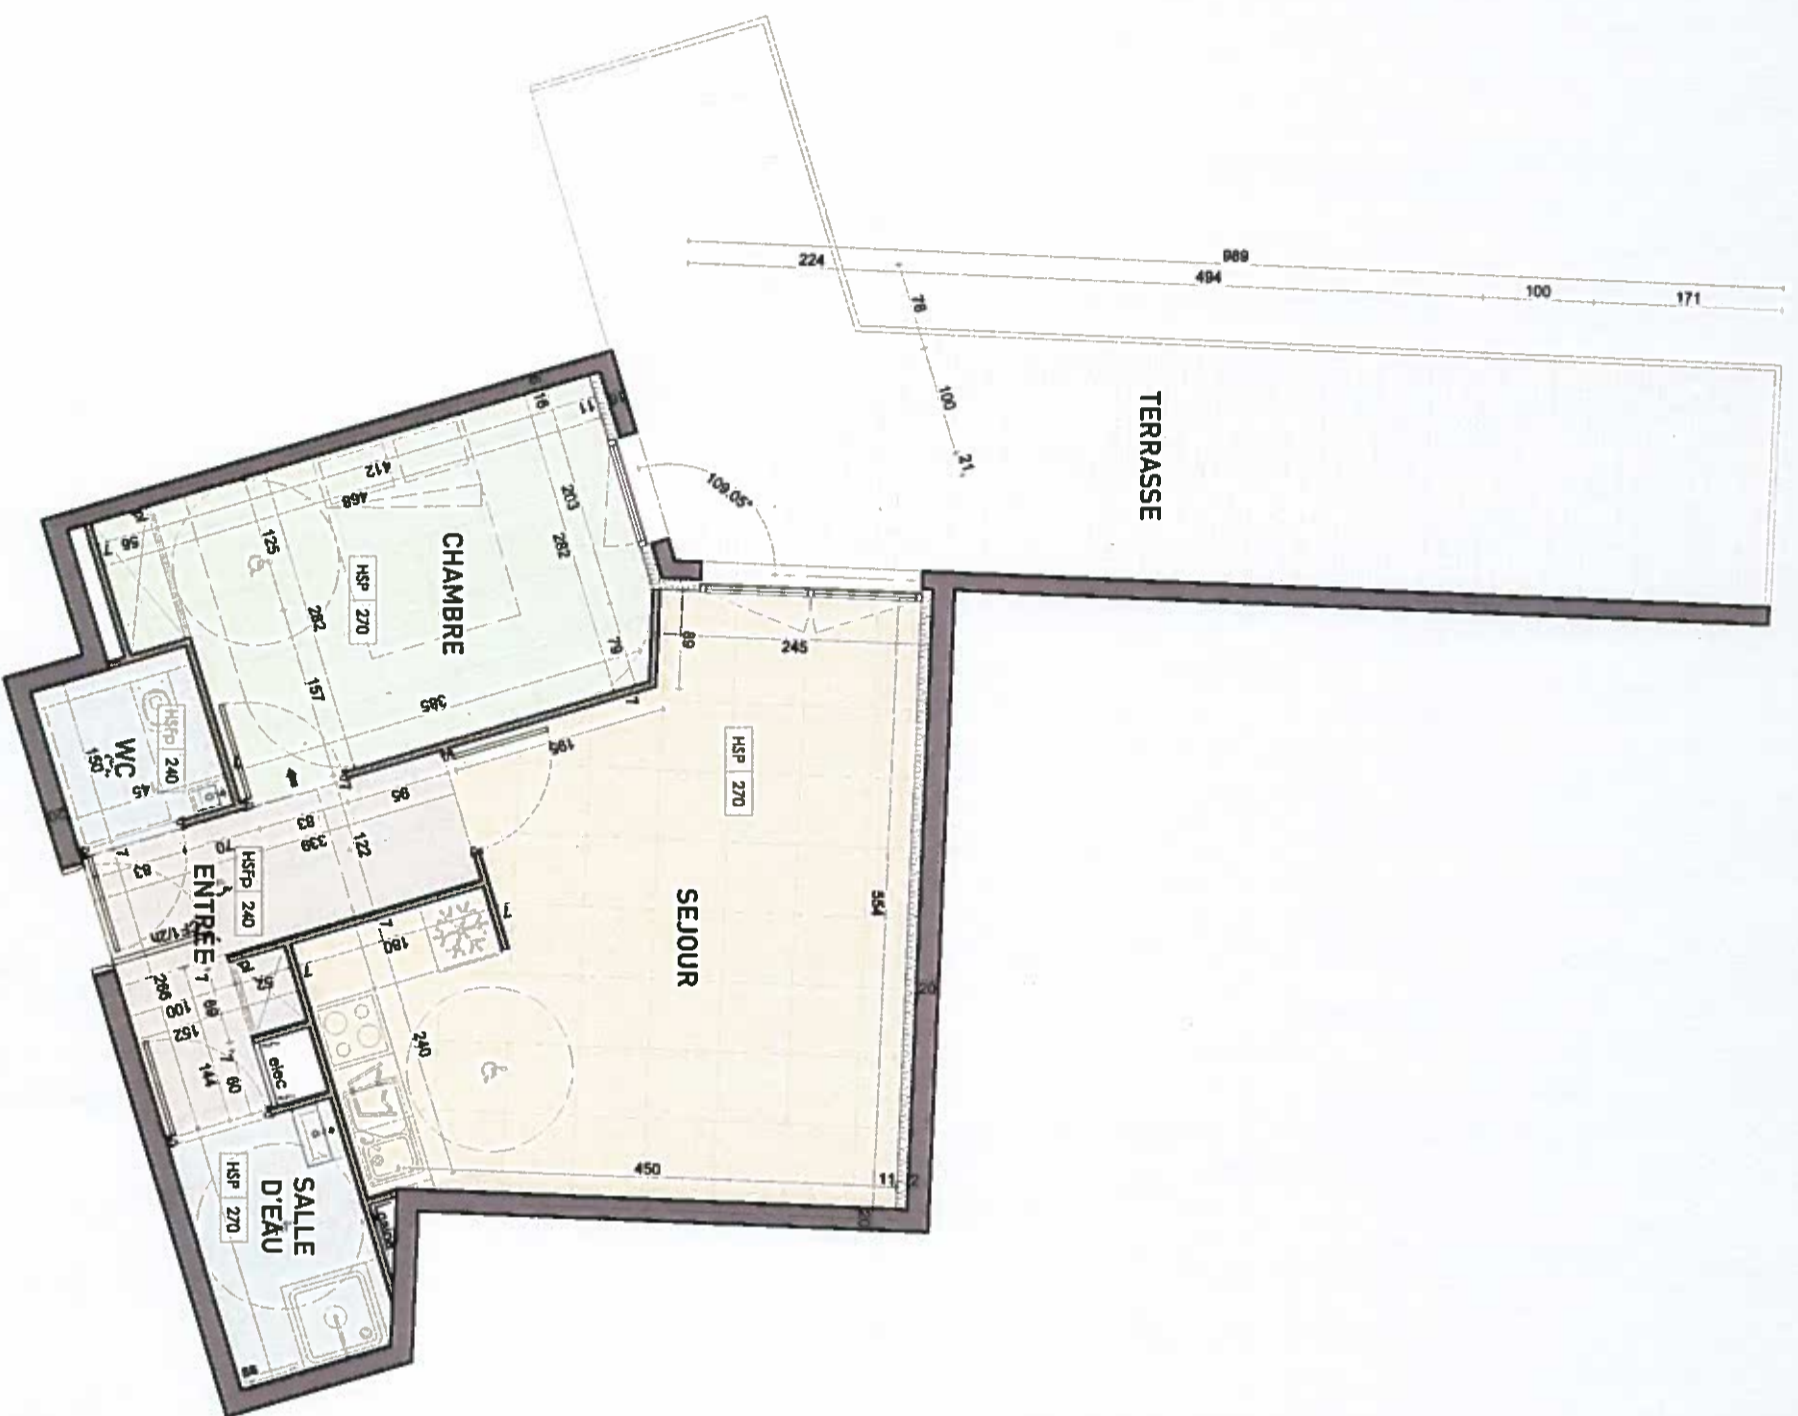

PLAN NON-CONTRACTUEL

PLAN DE VENTE - T2 - LOT B6.1

450.000 € avec 1 PKG (n°14)



Date 24 - 05 - 2016
Architecte
Cabinet GOMIS - Nice

NOTA : Des modifications sont susceptibles d'être apportées à ce plan en fonction des nécessités techniques de réalisation, tant en ce qui concerne les dimensions libres que l'équipement. Les surfaces sont approximatives. Les retombées, soffite, faux plafonds, canalisations, ballons d'eau chaude ainsi que l'emplacement des équipements sont figurés à titre indicatif. Ce document a été réalisé conformément à la réglementation pour l'accessibilité des personnes à mobilité réduite dans les bâtiments d'habitations.