




APPARTEMENT B4.5
3 pièces - 4ème étage

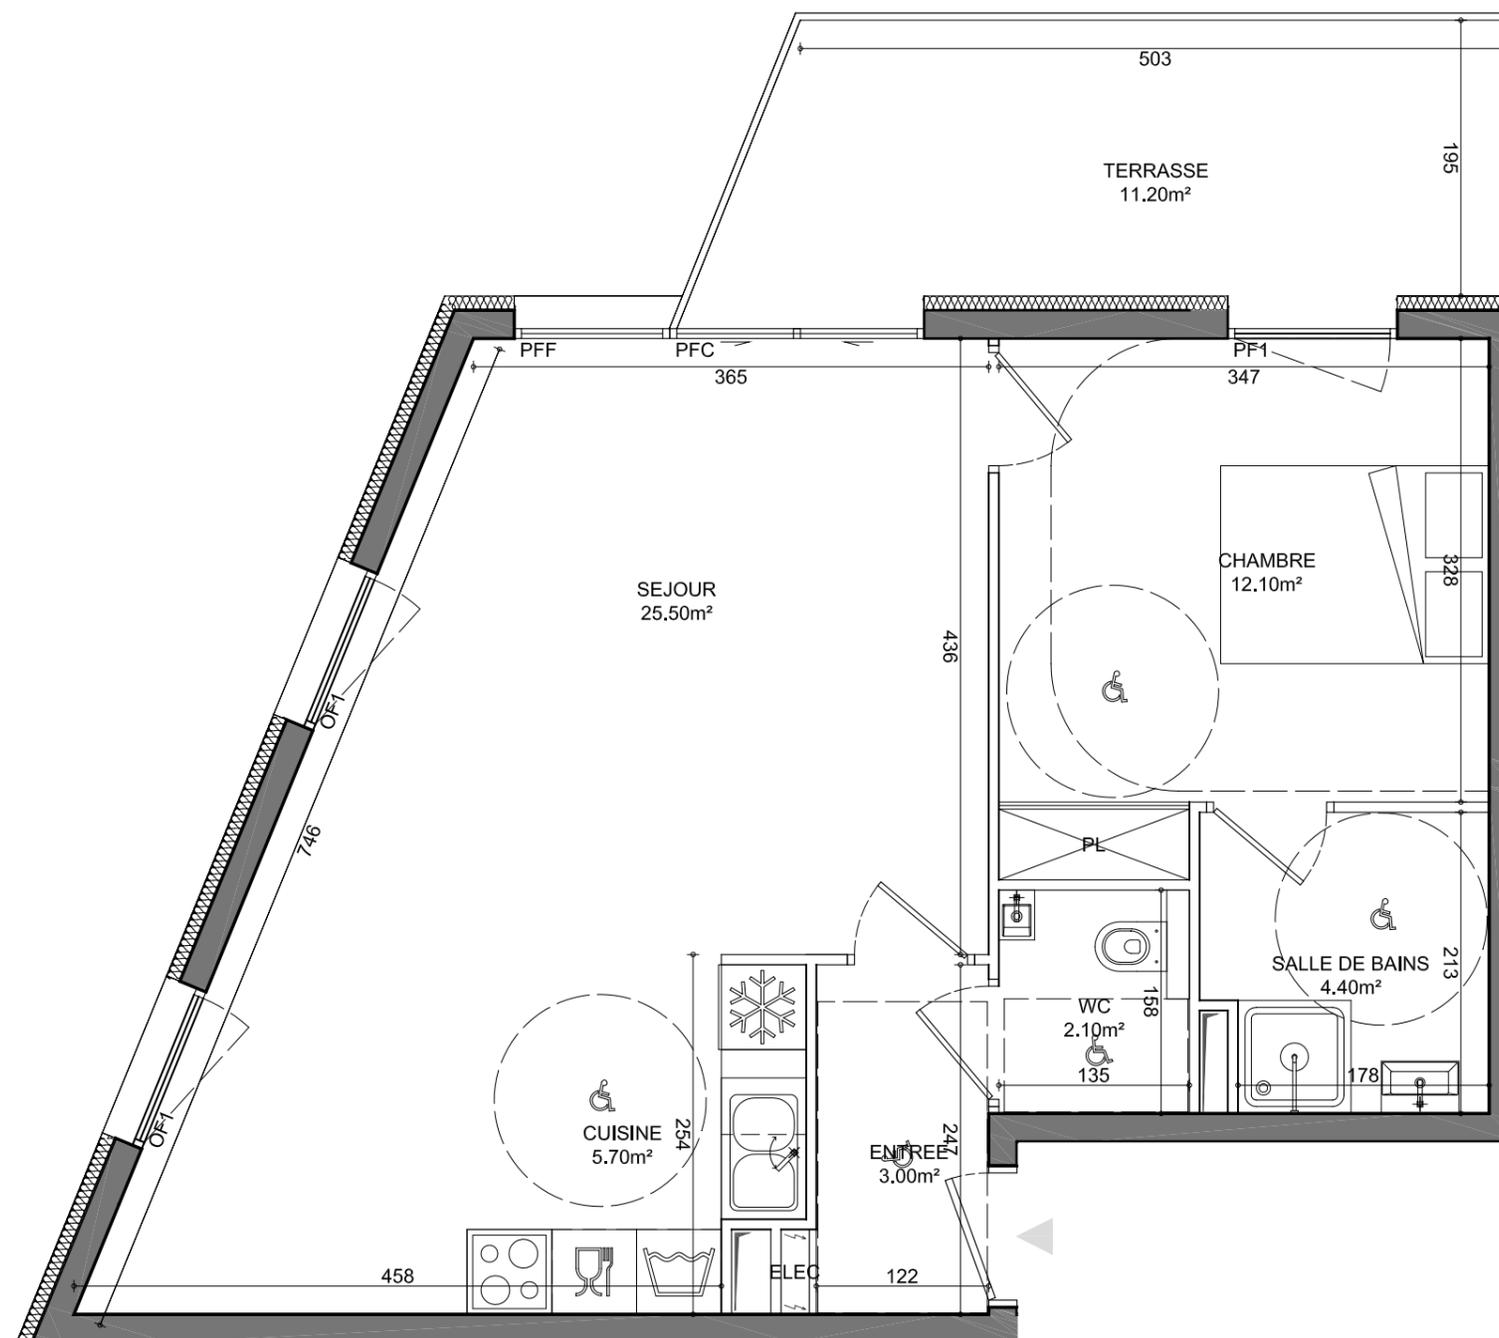

ENTREE	3.00m ²
SEJOUR	25.50m ²
CUISINE	5.70m ²
CHAMBRE + pl	12.10m ²
SALLE DE BAINS	4.40m ²
WC	2.10m ²
TOTAL SHAB	52.60m²
TERRASSE	11.20m²

- PL PLACARD
- PF1 PORTE FENETRE 1 VANTAIL
- PFF PORTE FENETRE FIXE
- PFC PORTE FENETRE COULISSANTE
- OF1 FENETRE SUR ALLEGE 1 VANTAIL
- SB SEPARATIF BALCON

NOTA:
Des modifications sont susceptibles d'être apportées à ce plan en fonction des nécessités techniques de la réalisation, tant en ce qui concerne les dimensions libres que l'équipement.
Les surfaces, les cotations et les hauteurs sous-plafond indiquées sont données à titre indicatif.

